




Façade Ouest

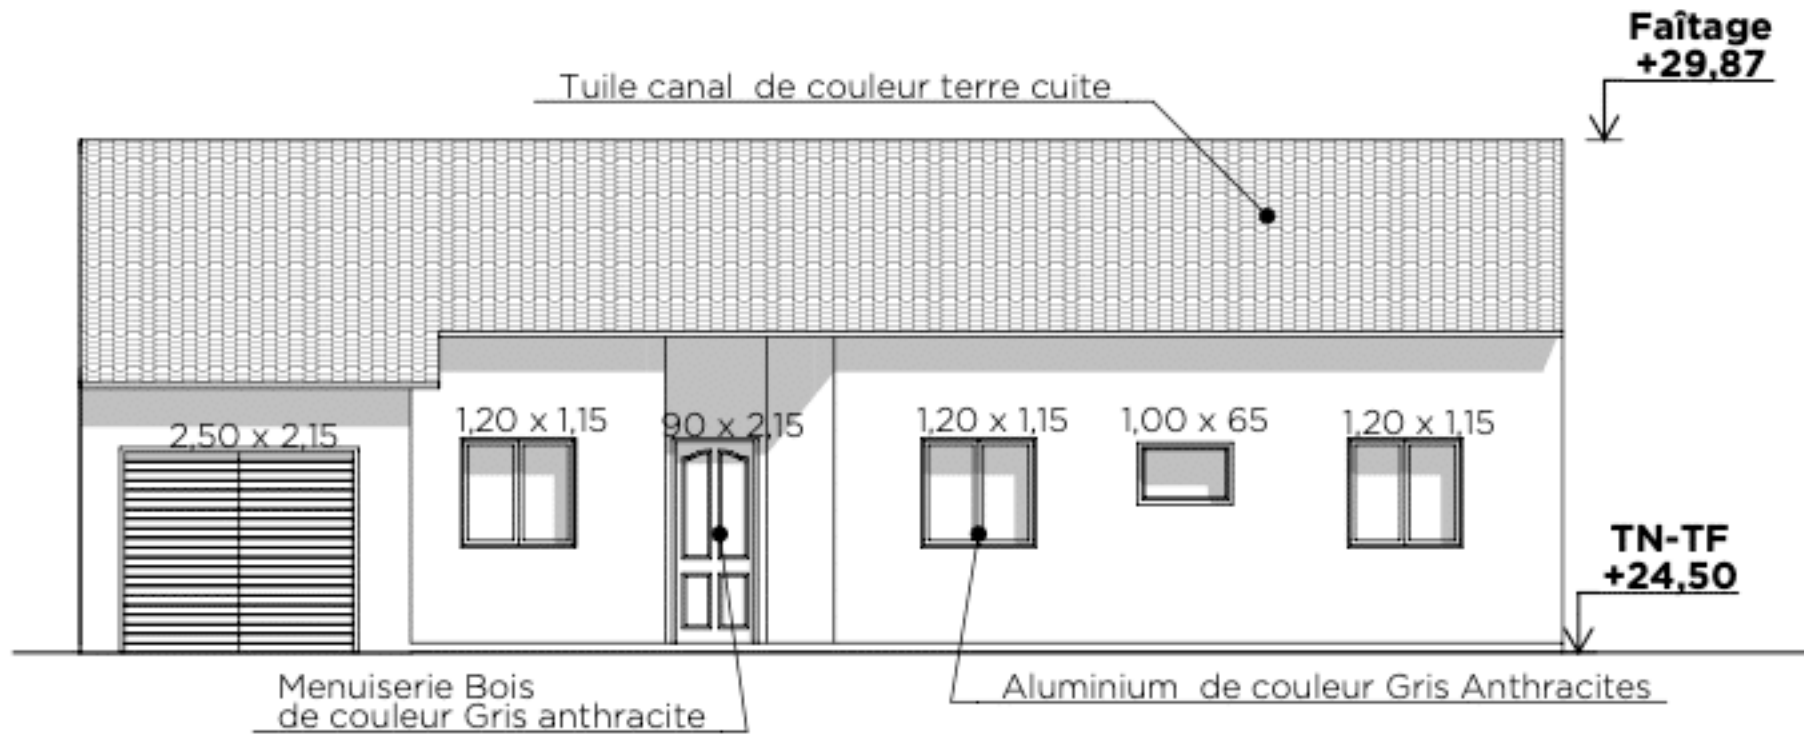

Façade Sud

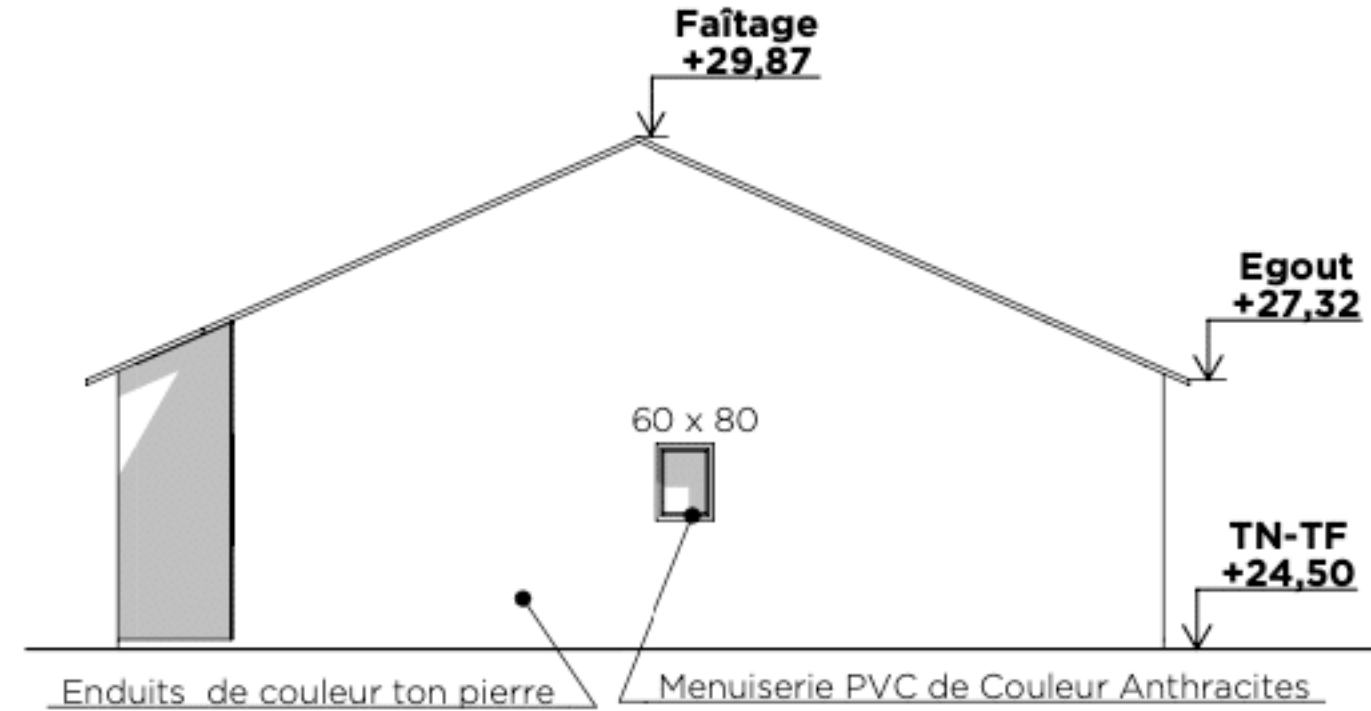

Façade Est

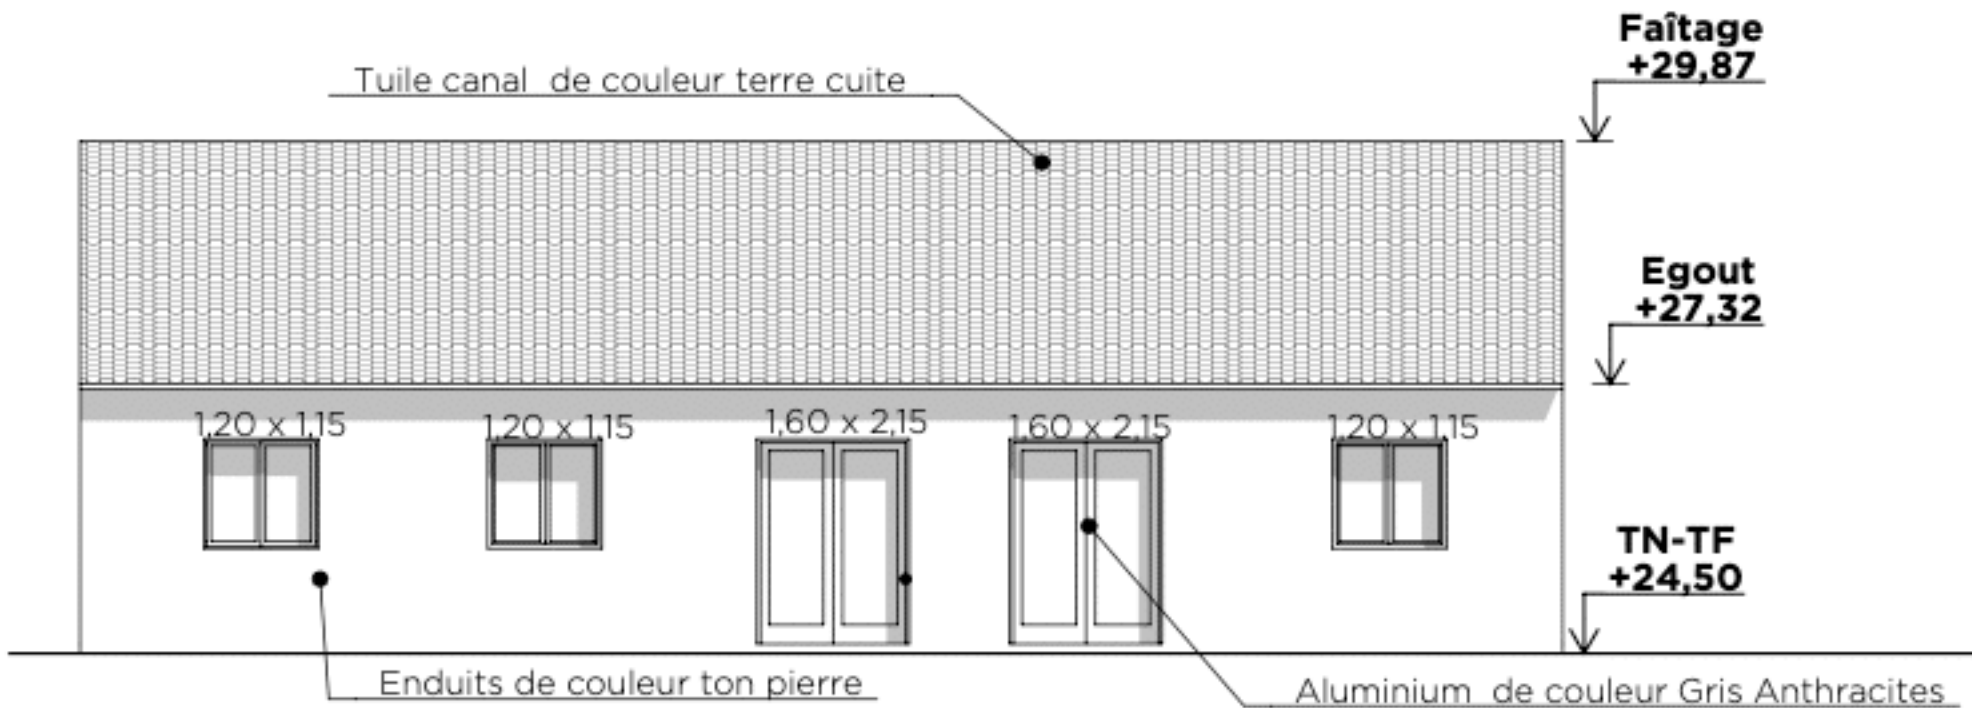

Façade Nord

