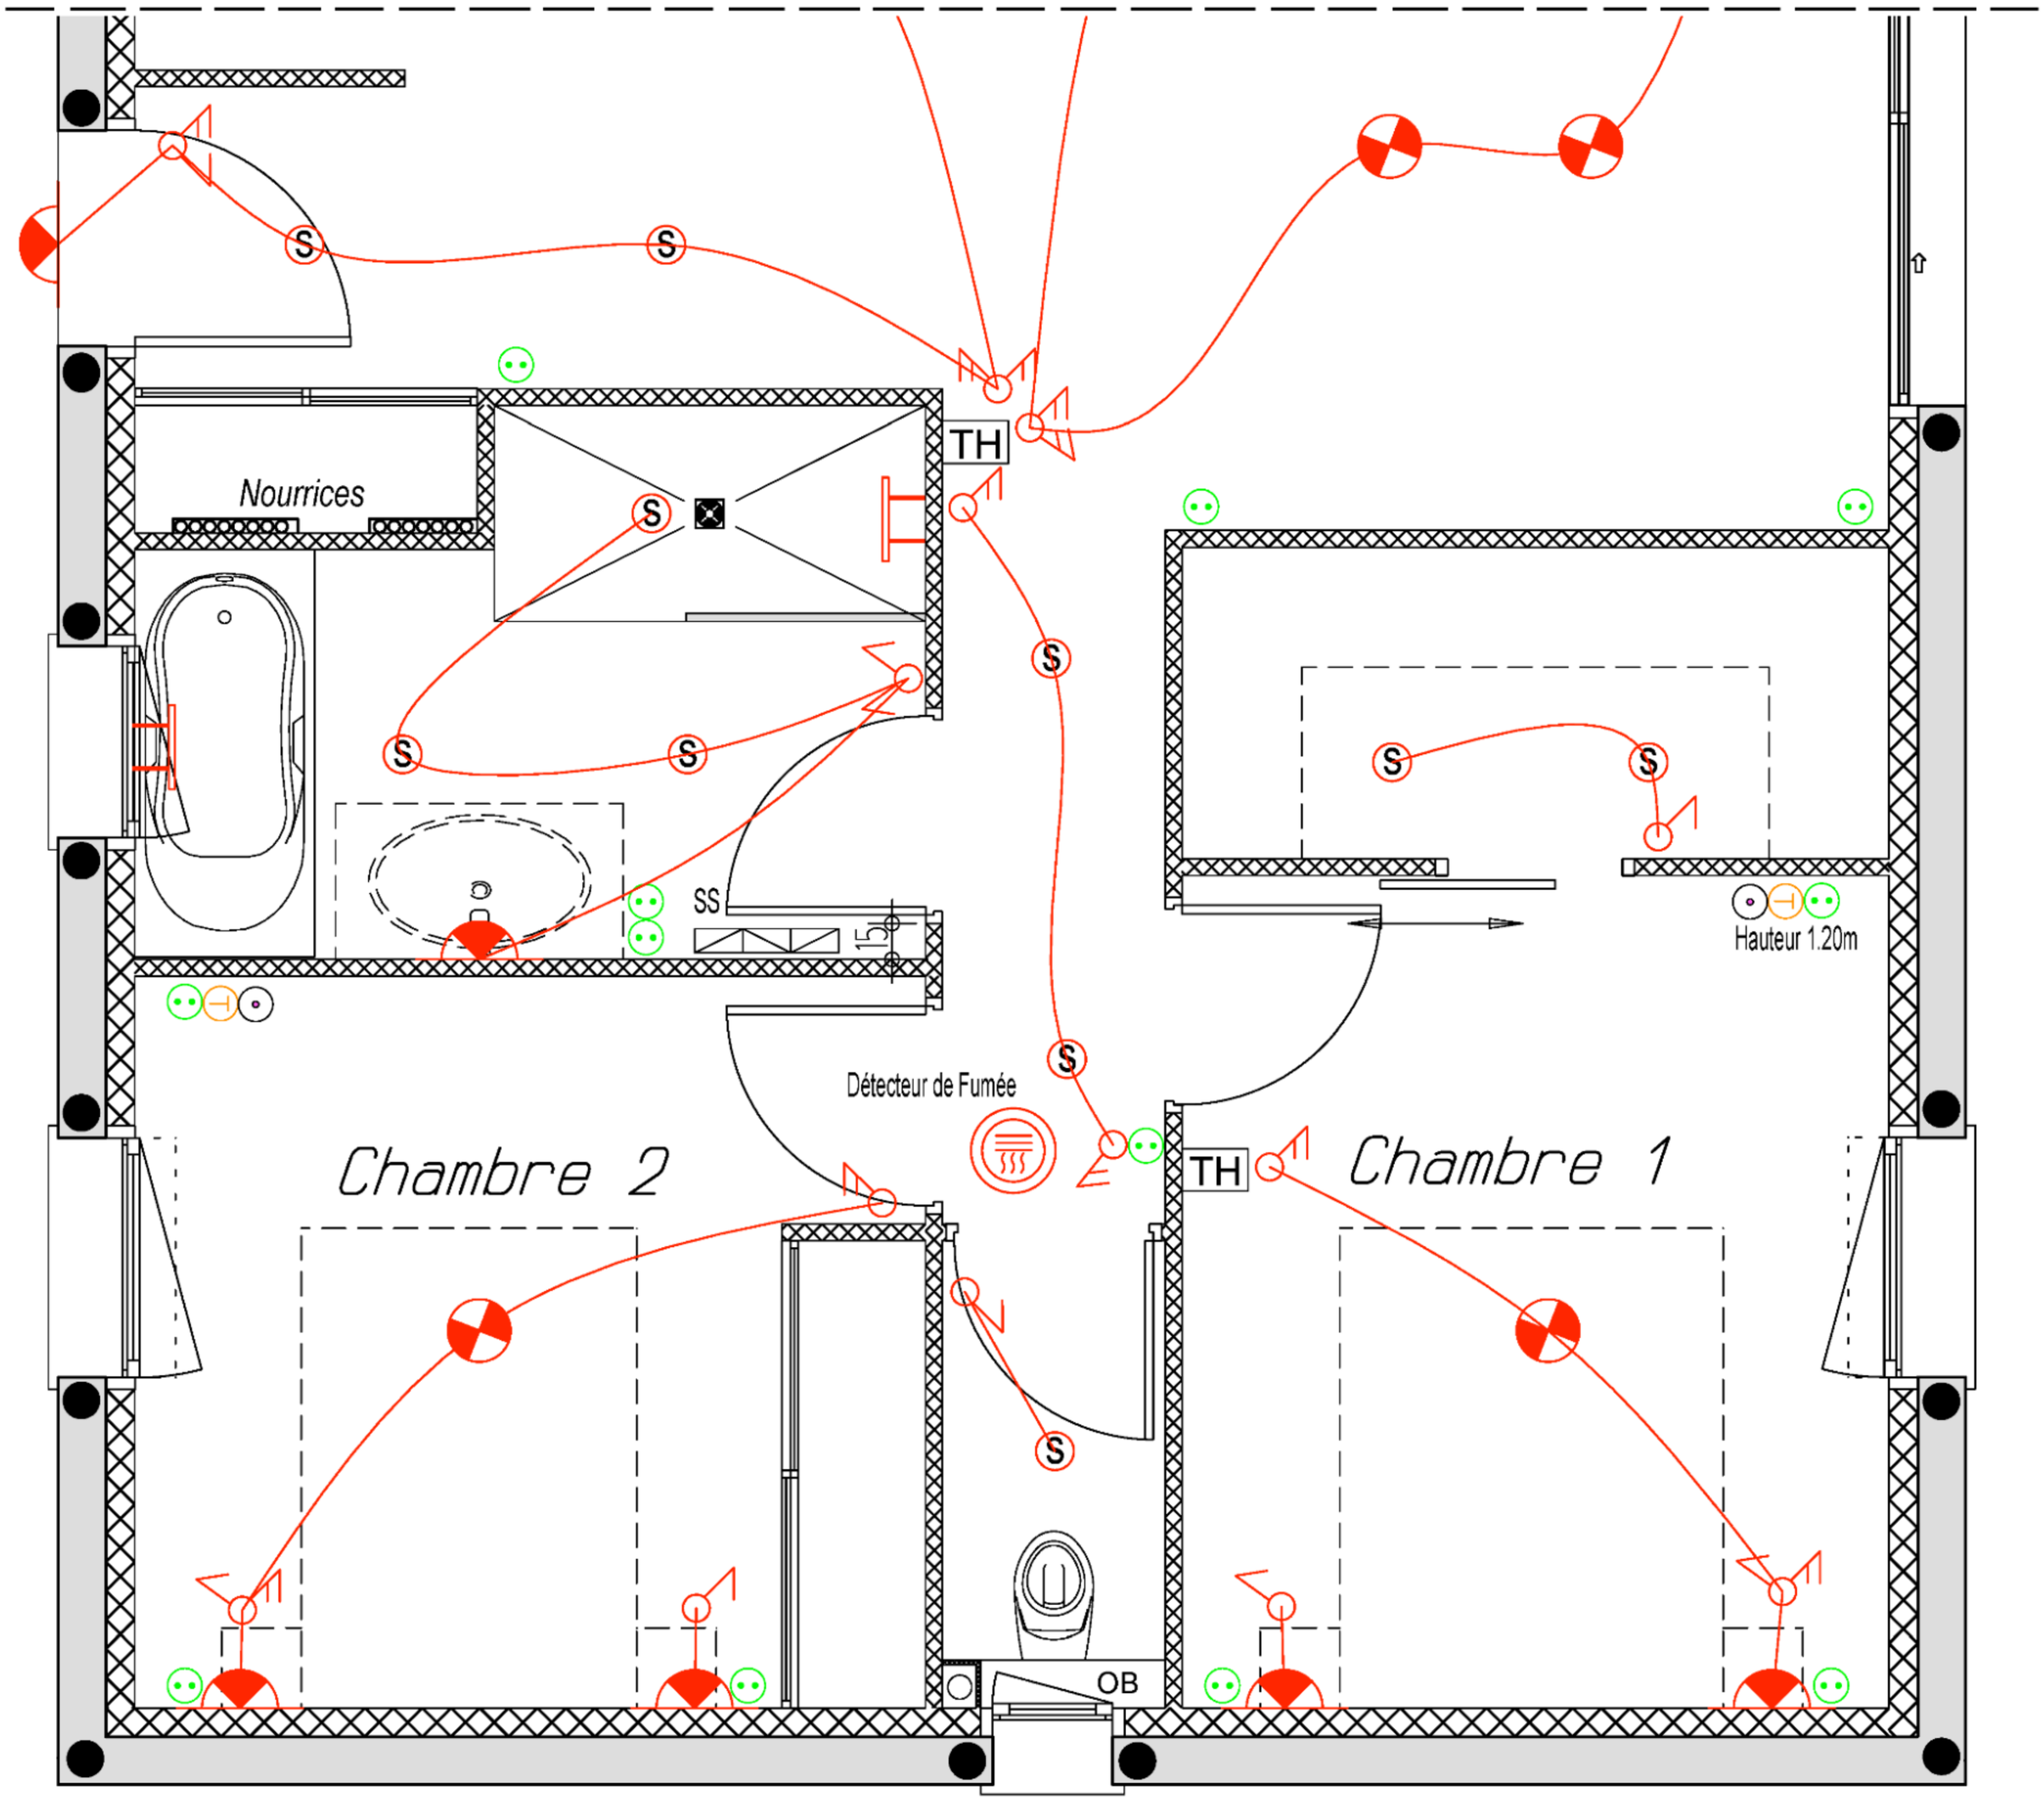
Nourrices
TH
SS
15
Détecteur de Fumée
Hauteur 1.20m
Chambre 2
TH
Chambre 1
OB