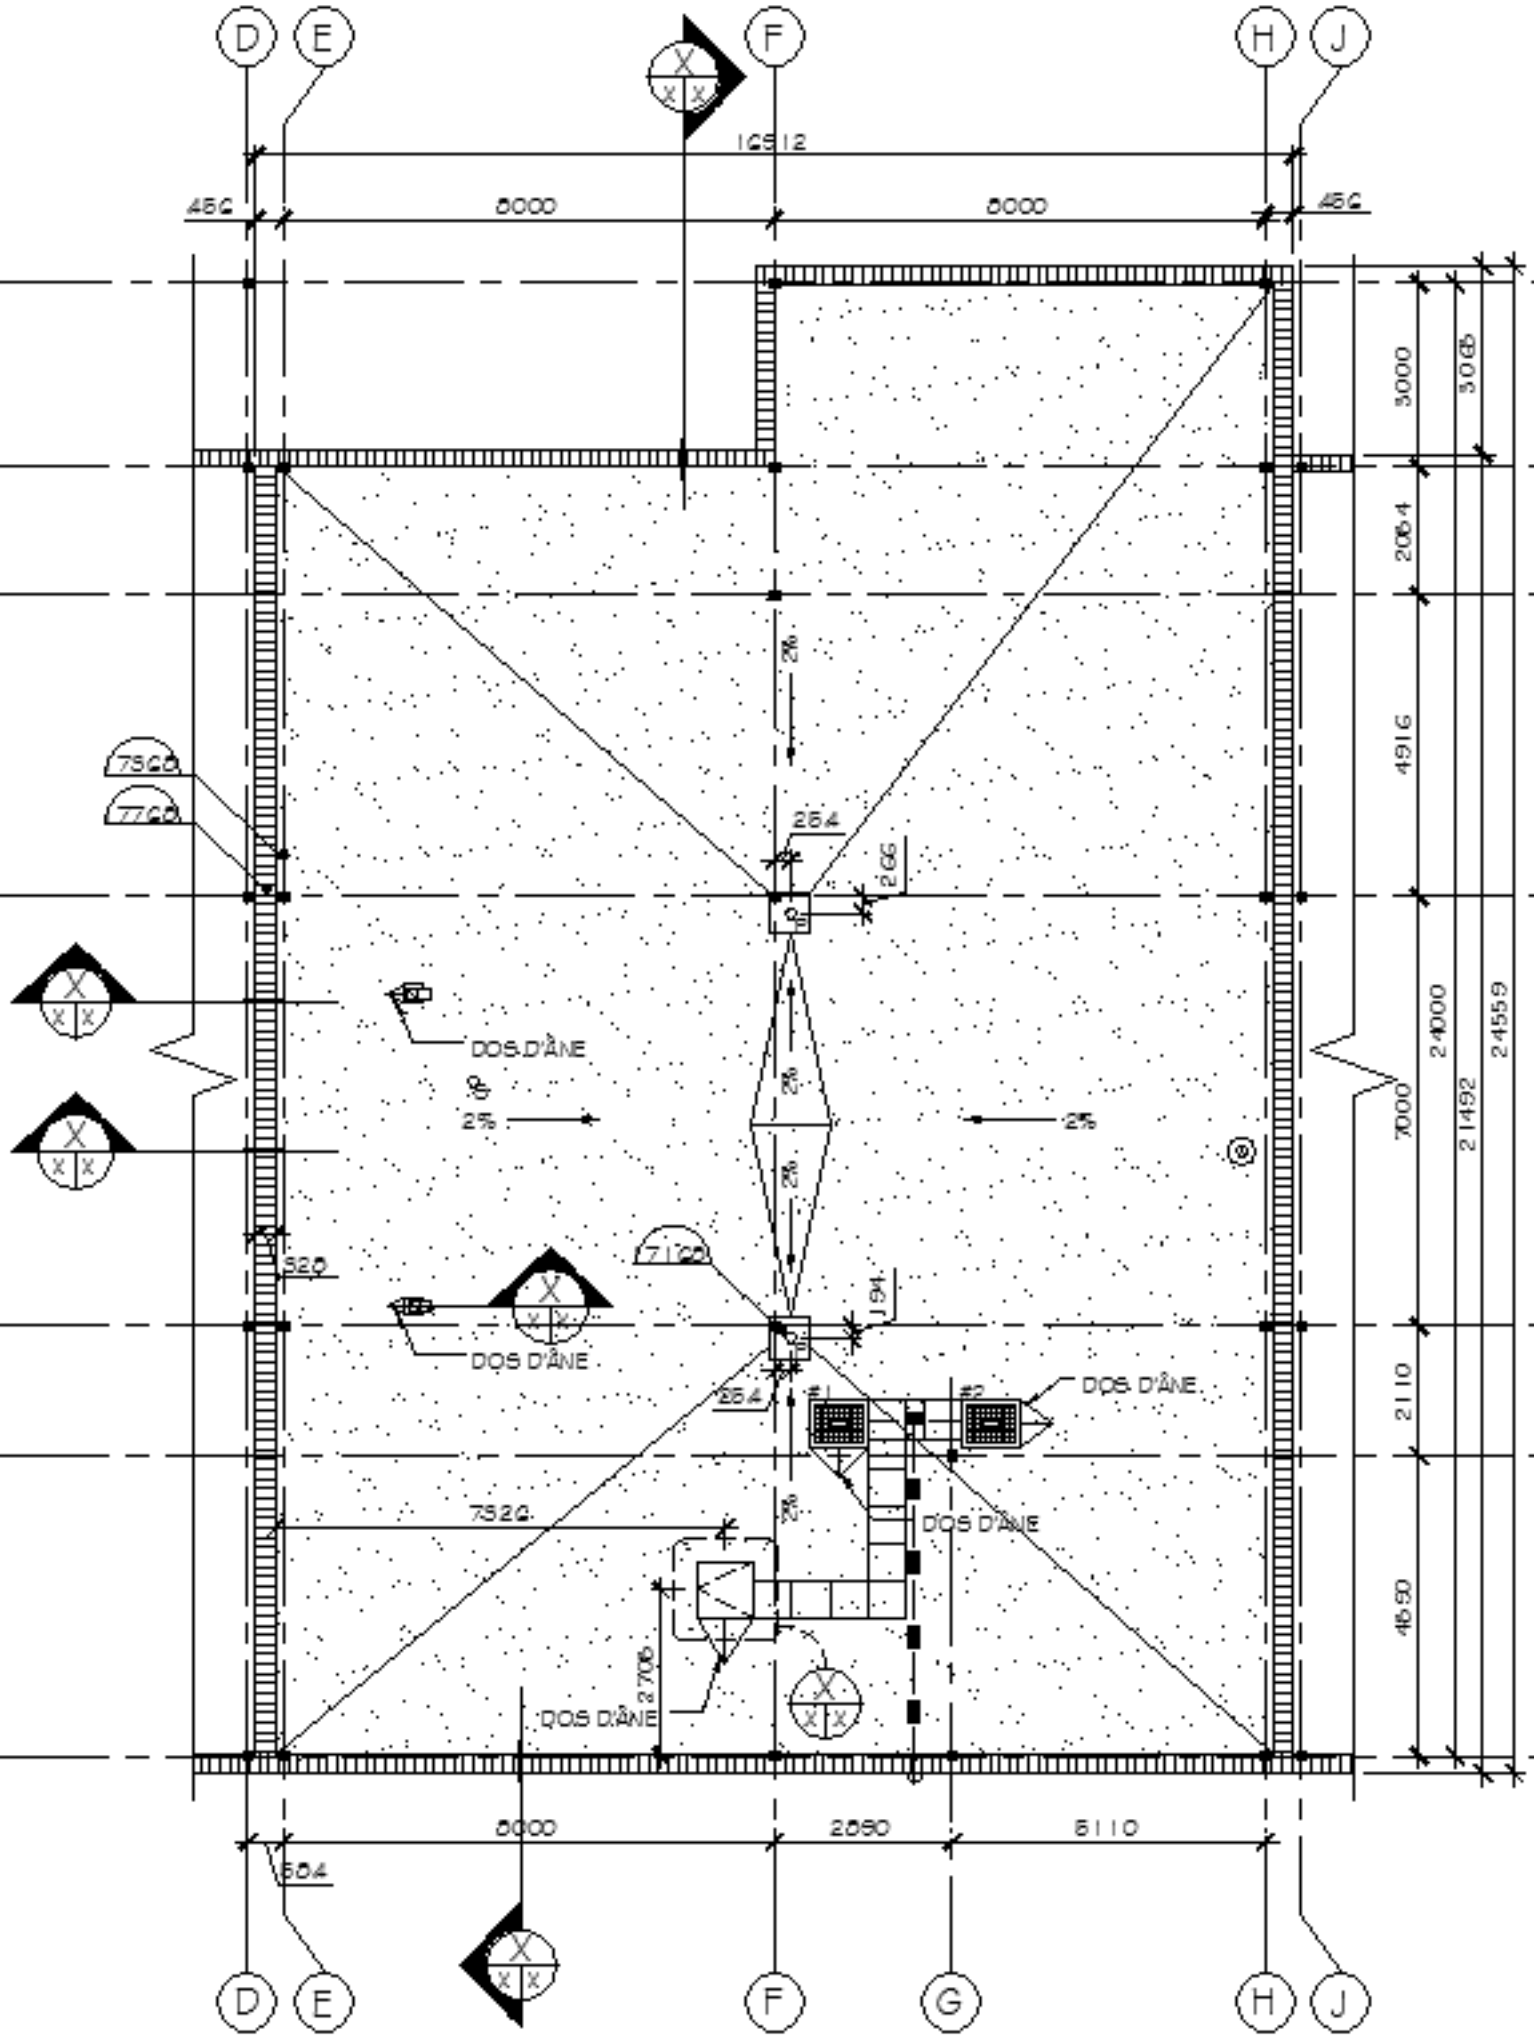

PLAN DE TOIT CONDO B

ÉCHELLE 1:100