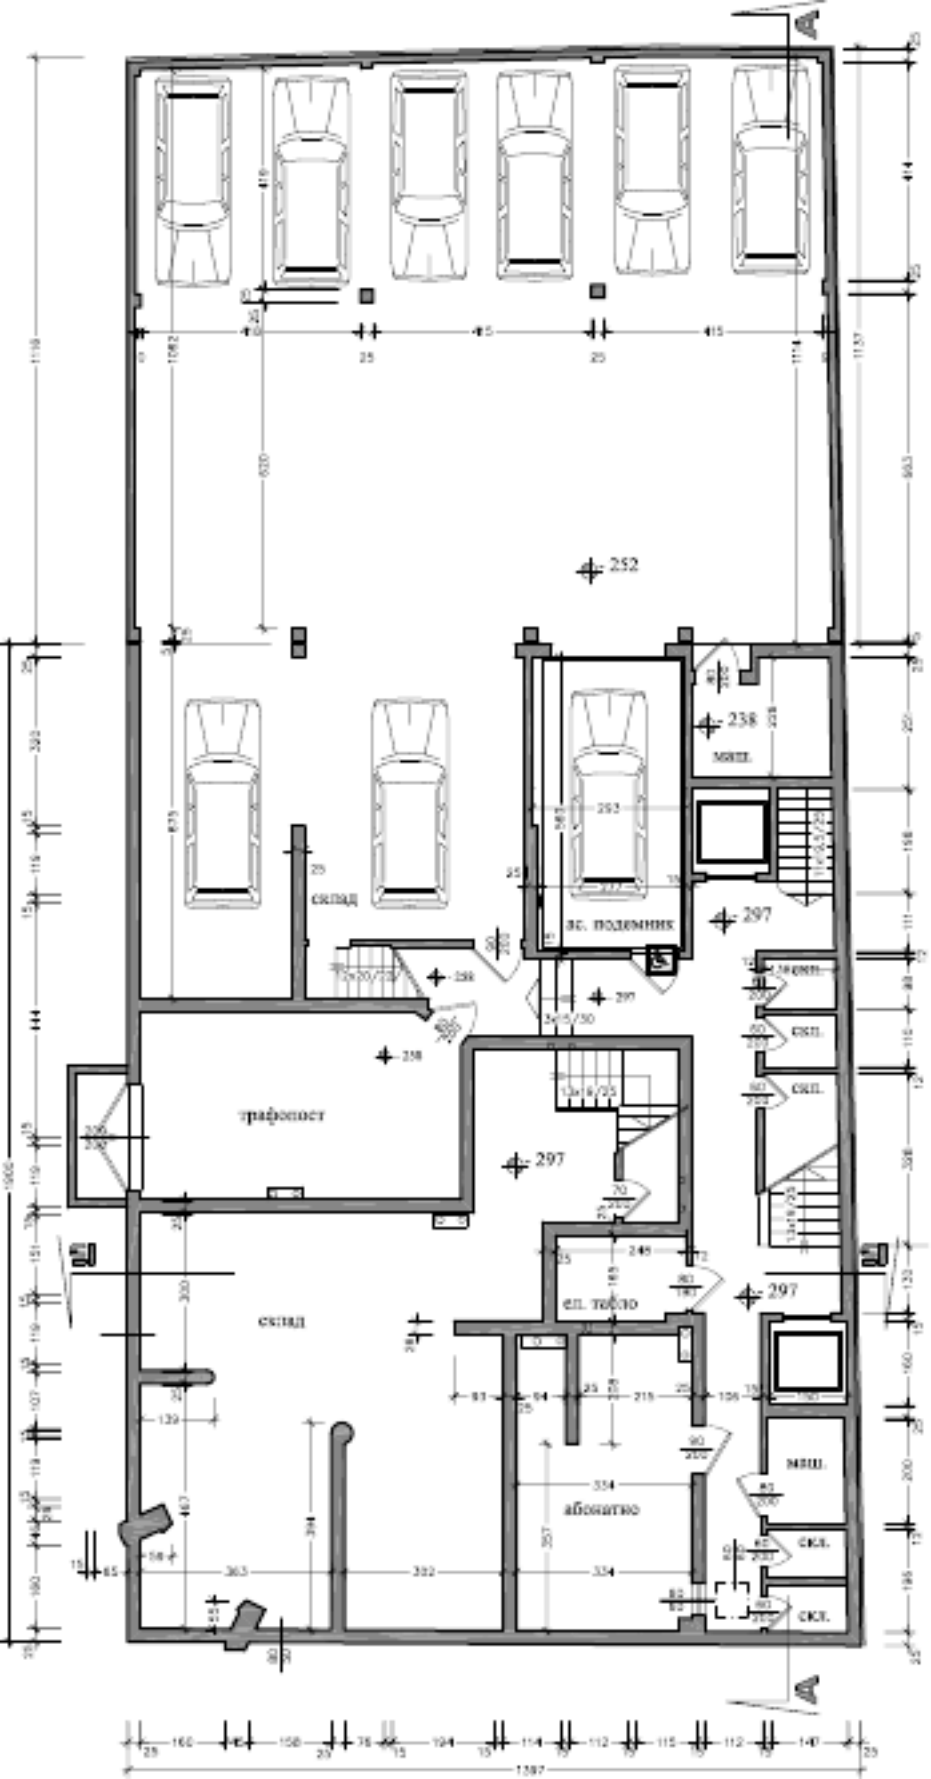
252
238
МАШ.
297
зс. подемник
склад
трафопост
297
ел. тепло
297
склад
абонатно
МАШ.
СКЛ.
СКЛ.
СКЛ.
СКЛ.
СКЛ.