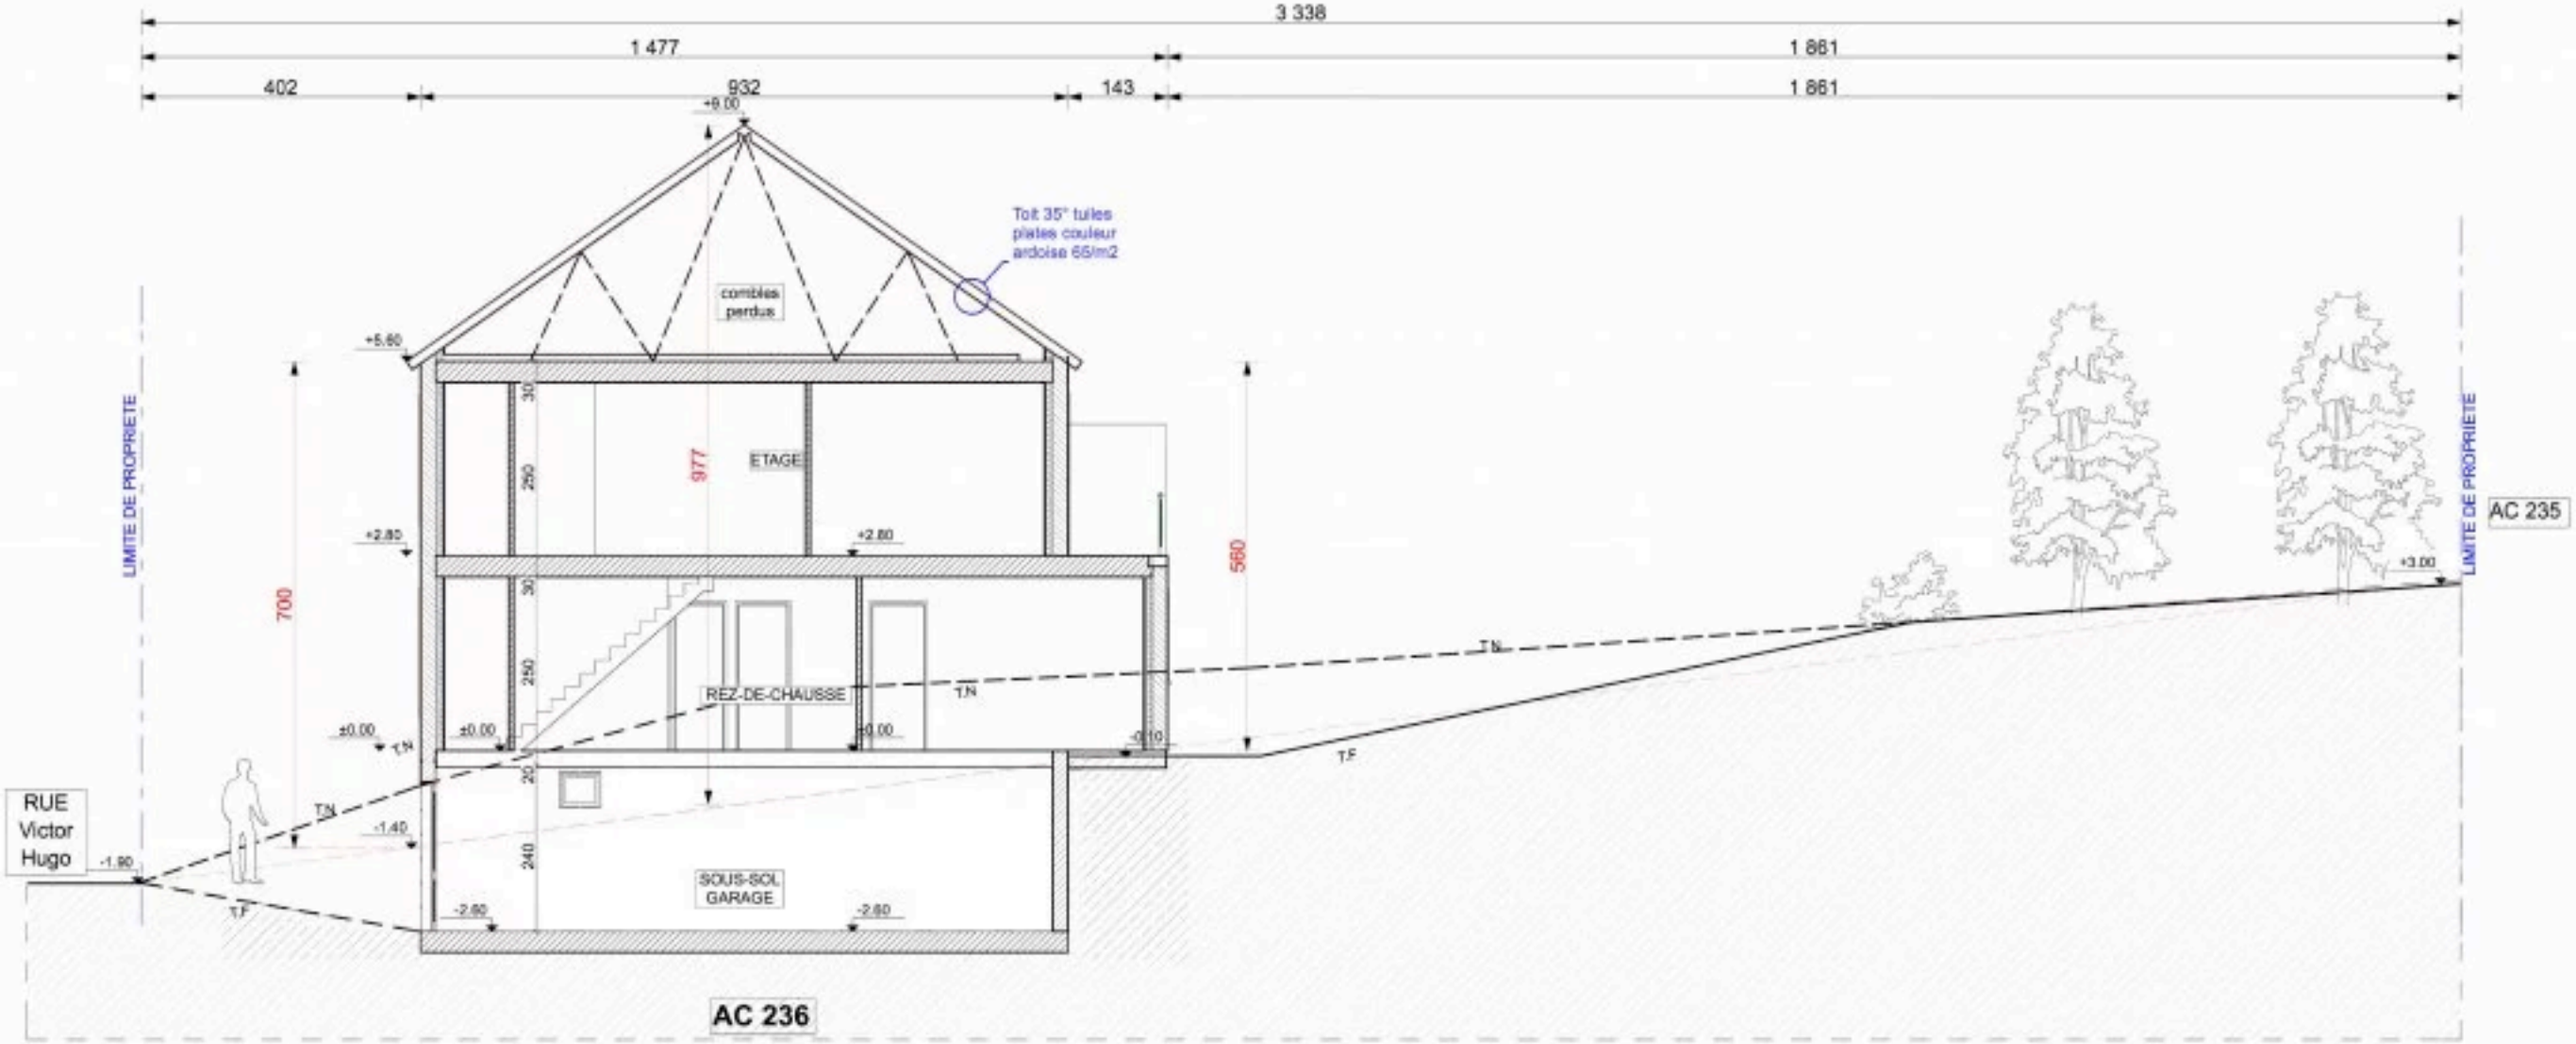
3 338
1 477
1 861
402
932
143
1 861
+8.00
Toit 35° tuiles plates couleur ardoise 65/m2
combles perdus
+5.60
977
ETAGE
+2.80
+2.80
700
560
REZ-DE-CHAUSSE
±0.00
±0.00
±0.00
-0.10
TN
TN
TN
TN
TF
TF
-1.40
-1.90
-2.60
-2.60
SOUS-SOL GARAGE
RUE Victor Hugo
LIMITE DE PROPRIETE
LIMITE DE PROPRIETE
+3.00
AC 235
AC 236