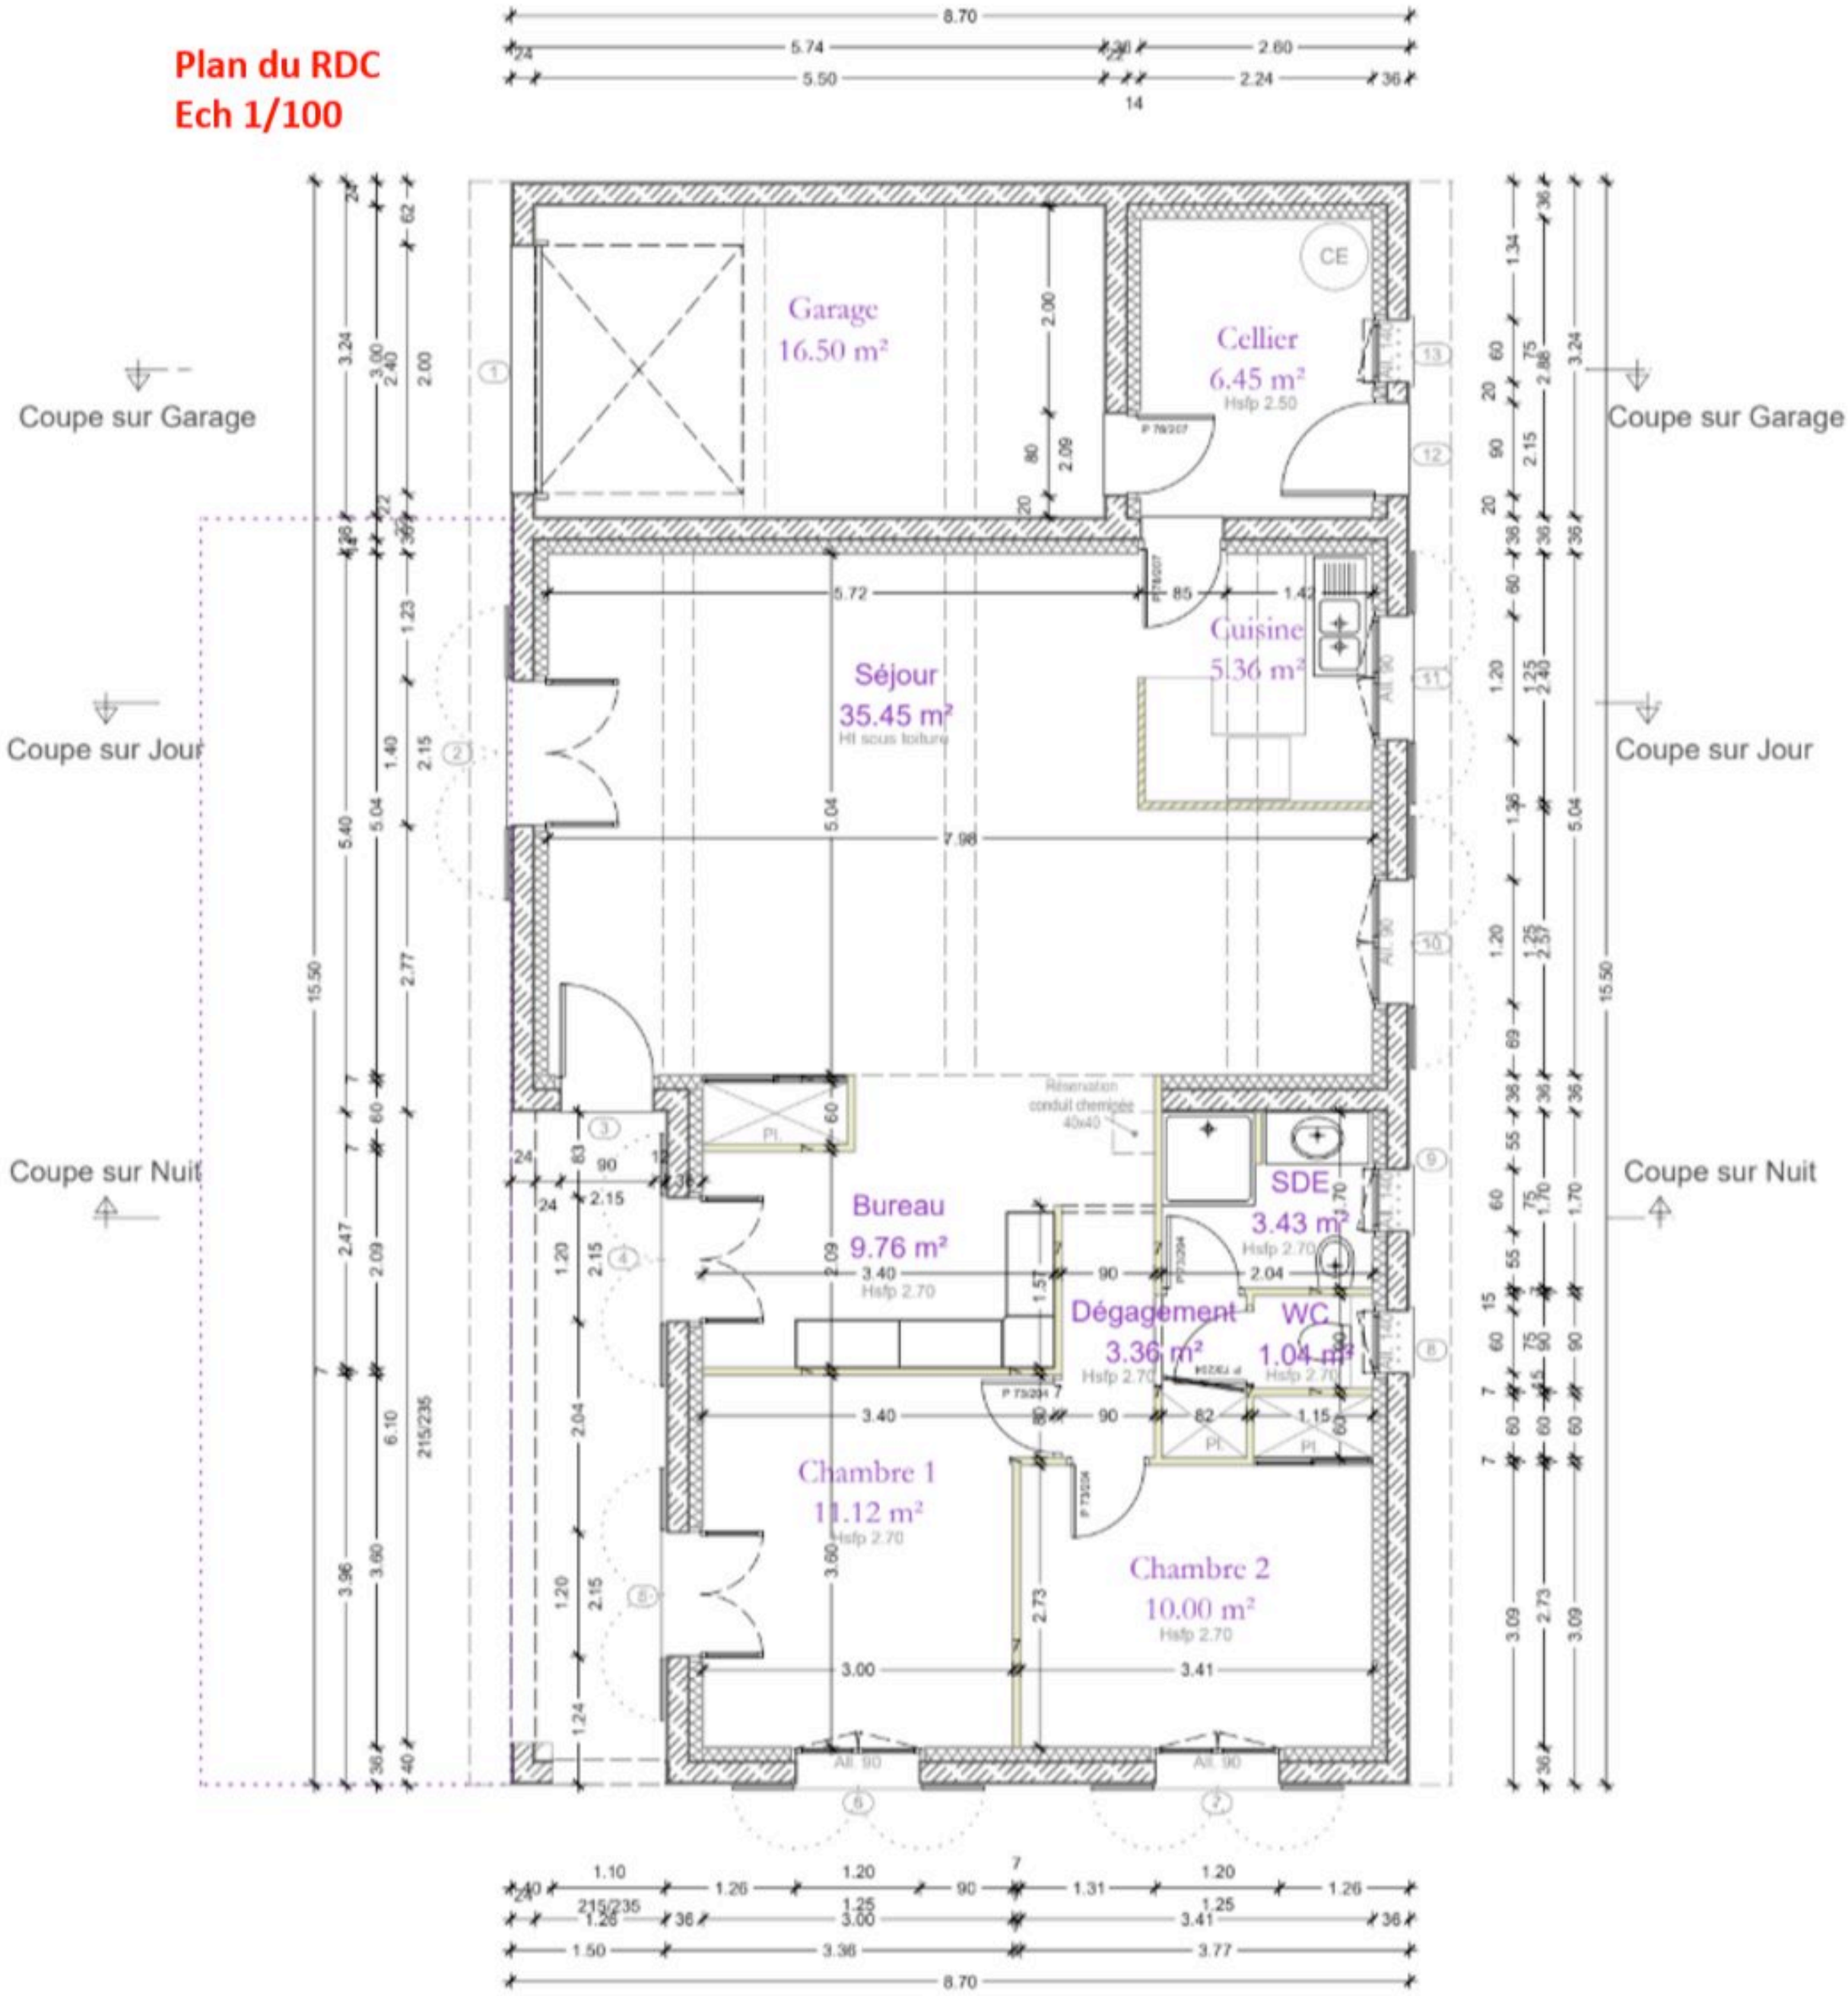Plan du RDC
Ech 1/100